



25/11/2016

JUREGEN  
 DIERICKX  
 info@jurengelectra.be  
 www.jurengelectra.be

**Praats van de elektrische installatie**  
 dhr. & mevr. Jeroen Maabe-Celestine Vanhulle  
 Vakkerweg 125  
 9990 Maldegem

**Installateur**  
 Elektro Torremans  
 Hormels 42  
 8730 Beernem  
 GSM: 0495 29 09 66  
 e-mail: [ronny.torremans@telenet.be](mailto:ronny.torremans@telenet.be)  
 BTW BE 0673.404.682

**P. 1/17**  
**Eendraadschema**  
 2 x 230V ~ 50Hz

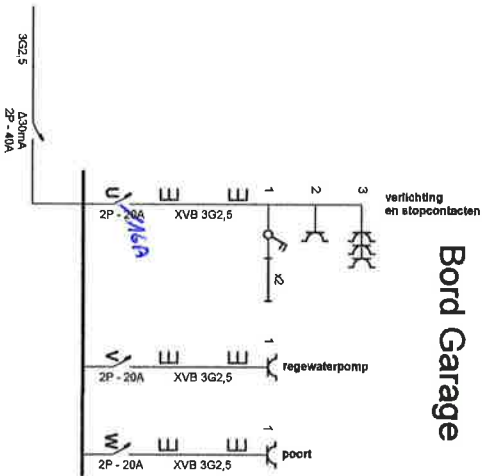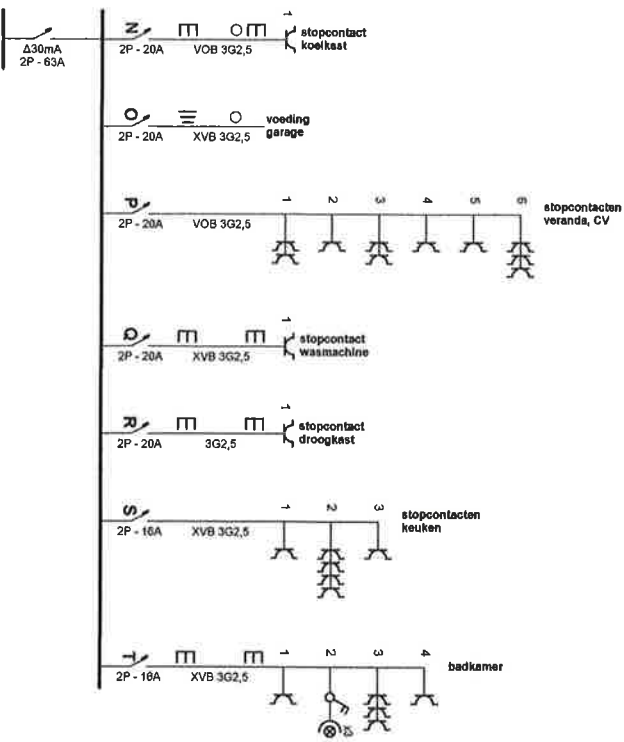

### Bord Garage

*25/10/2018*


Elektro Torremans  
 Industrieweg 119  
 8730 Beemem  
 T: 0495 29 09 66  
 E: ronny.torremans@telenet.be  
 WWW.ELEKTROTORREMANS.BE

**Plaats van de elektrische installatie**  
 dhr. & mevr. Jeroen Maebe-Celestine Vanhulle  
 Vakekenweg 125  
 9990 Maldegem

**Installateur**  
 Elektro Torremans  
 Hornmels 42  
 8730 Beemem  
 GSM: 0495 29 09 66  
 e-mail: ronny.torremans@telenet.be  
 BTW BE 0673.404.682

*[Handwritten signature]*

p. 2/7  
**Eendradschema**  
 2 x 230V ~ 50Hz

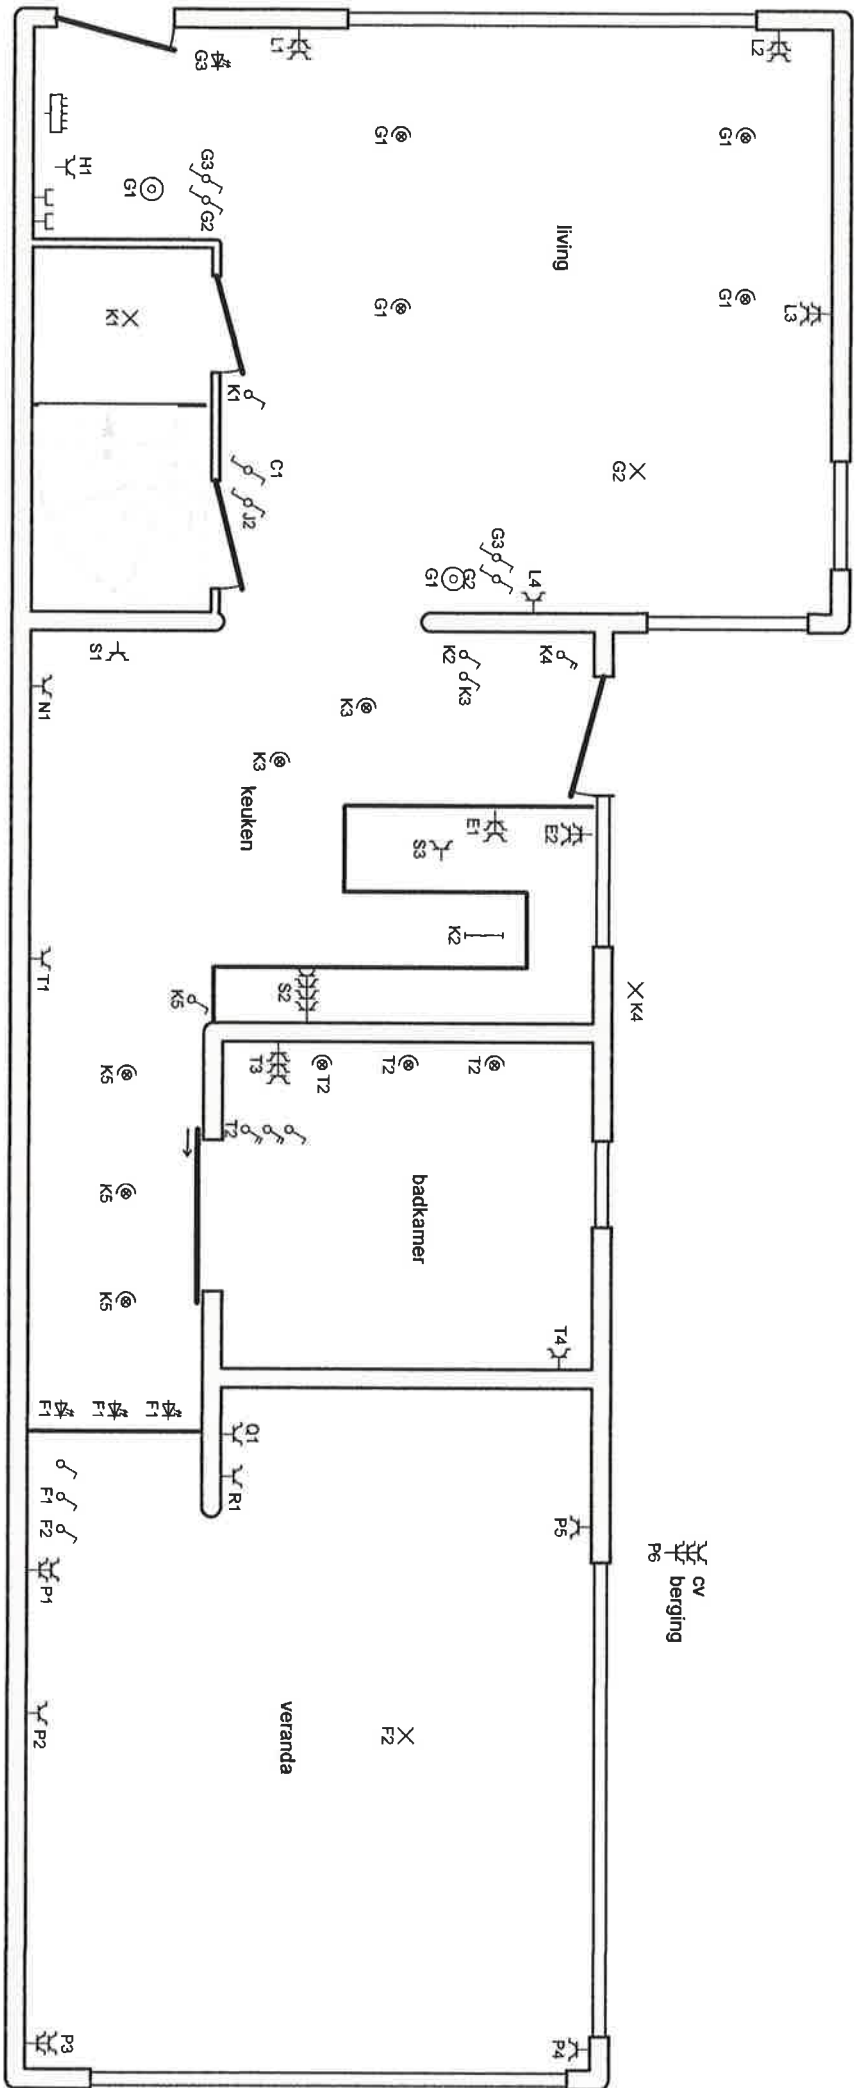


25/12/16



**Plaats van de elektrische installatie**  
 dhr. & mevr. Jeroen Maebe-Celestine Vanhulle  
 Vakekerweg 125  
 9990 Maldegen

**Installateur**  
 Elektro Torremans  
 Hommels 42  
 8730 Beemem  
 GSM: 0495 29 09 66  
 e-mail: ronny.torremans@telenet.be  
 BTW BE 0673.404.682

**P. 317**  
**Situatieschema**  
 2 x 230V ~ 50Hz

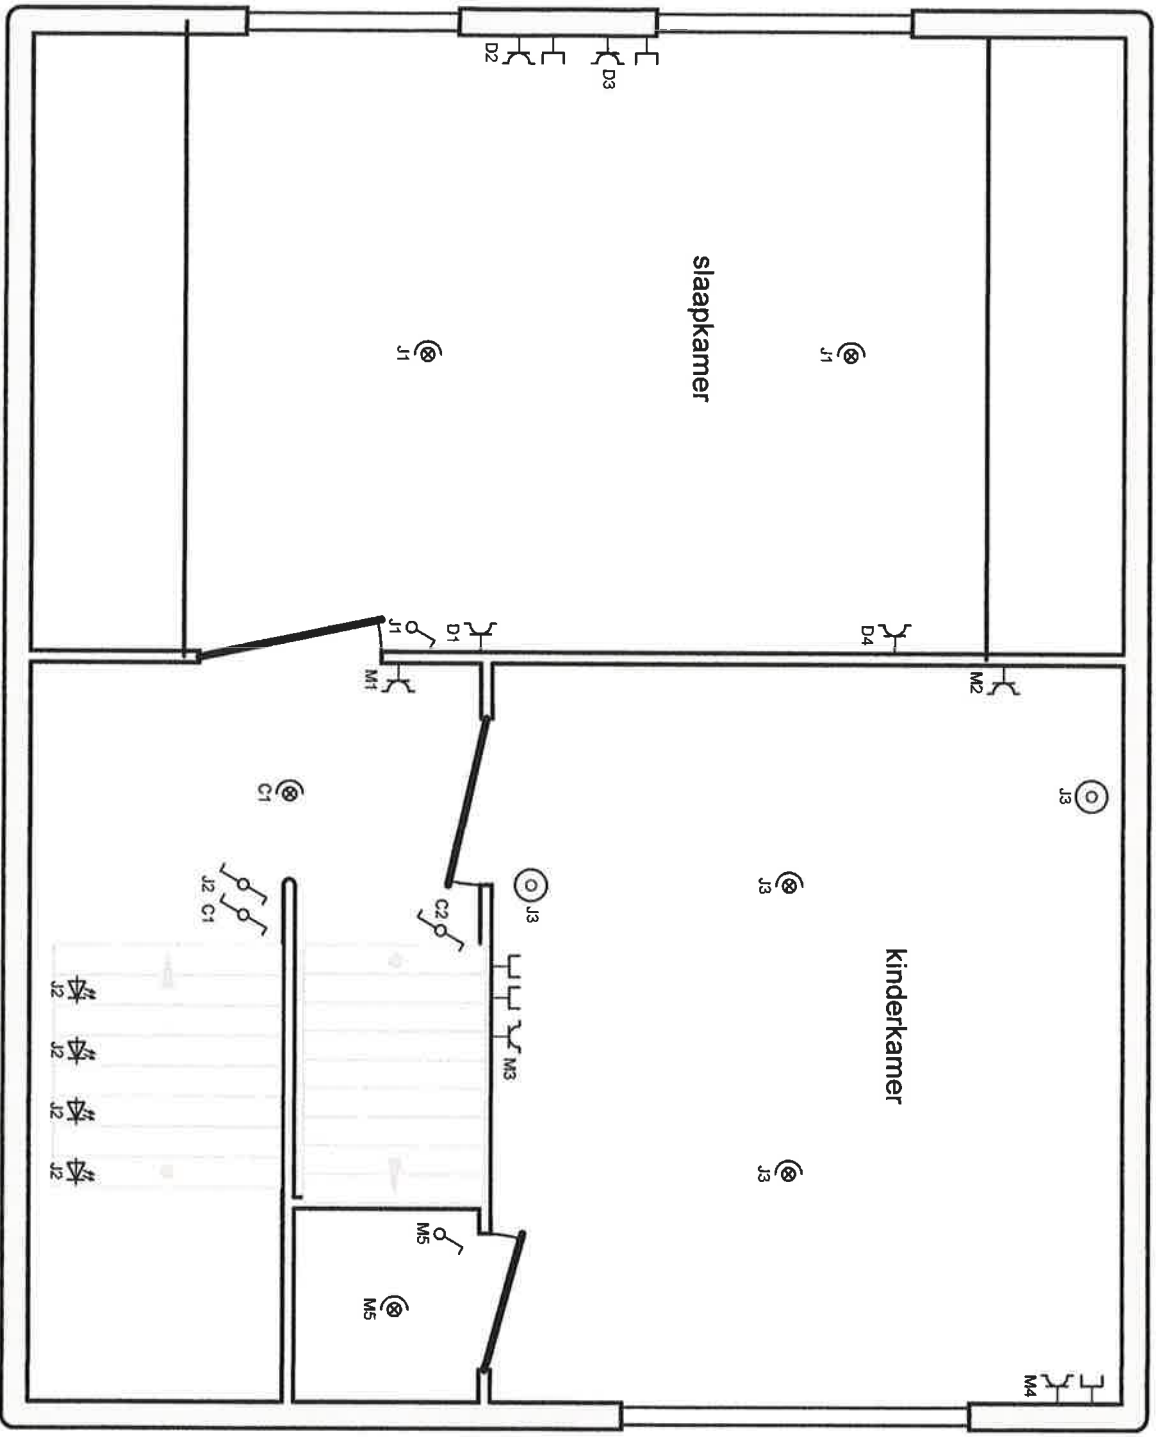


Plaats van de elektrische installatie  
 dhr. & mevr. Jeroen Maebe-Celestine Vanhulle  
 Vakkerkweg 125  
 9990 Maldegeen

Installateur  
 Elektro Torremans  
 Hommels 42  
 8730 Beernem  
 GSM: 0495 29 09 66  
 e-mail: ronny.torremans@telenet.be  
 BTW BE 0673.404.682

P. 4/7  
 Situatieschema  
 2 x 230V ~ 50Hz



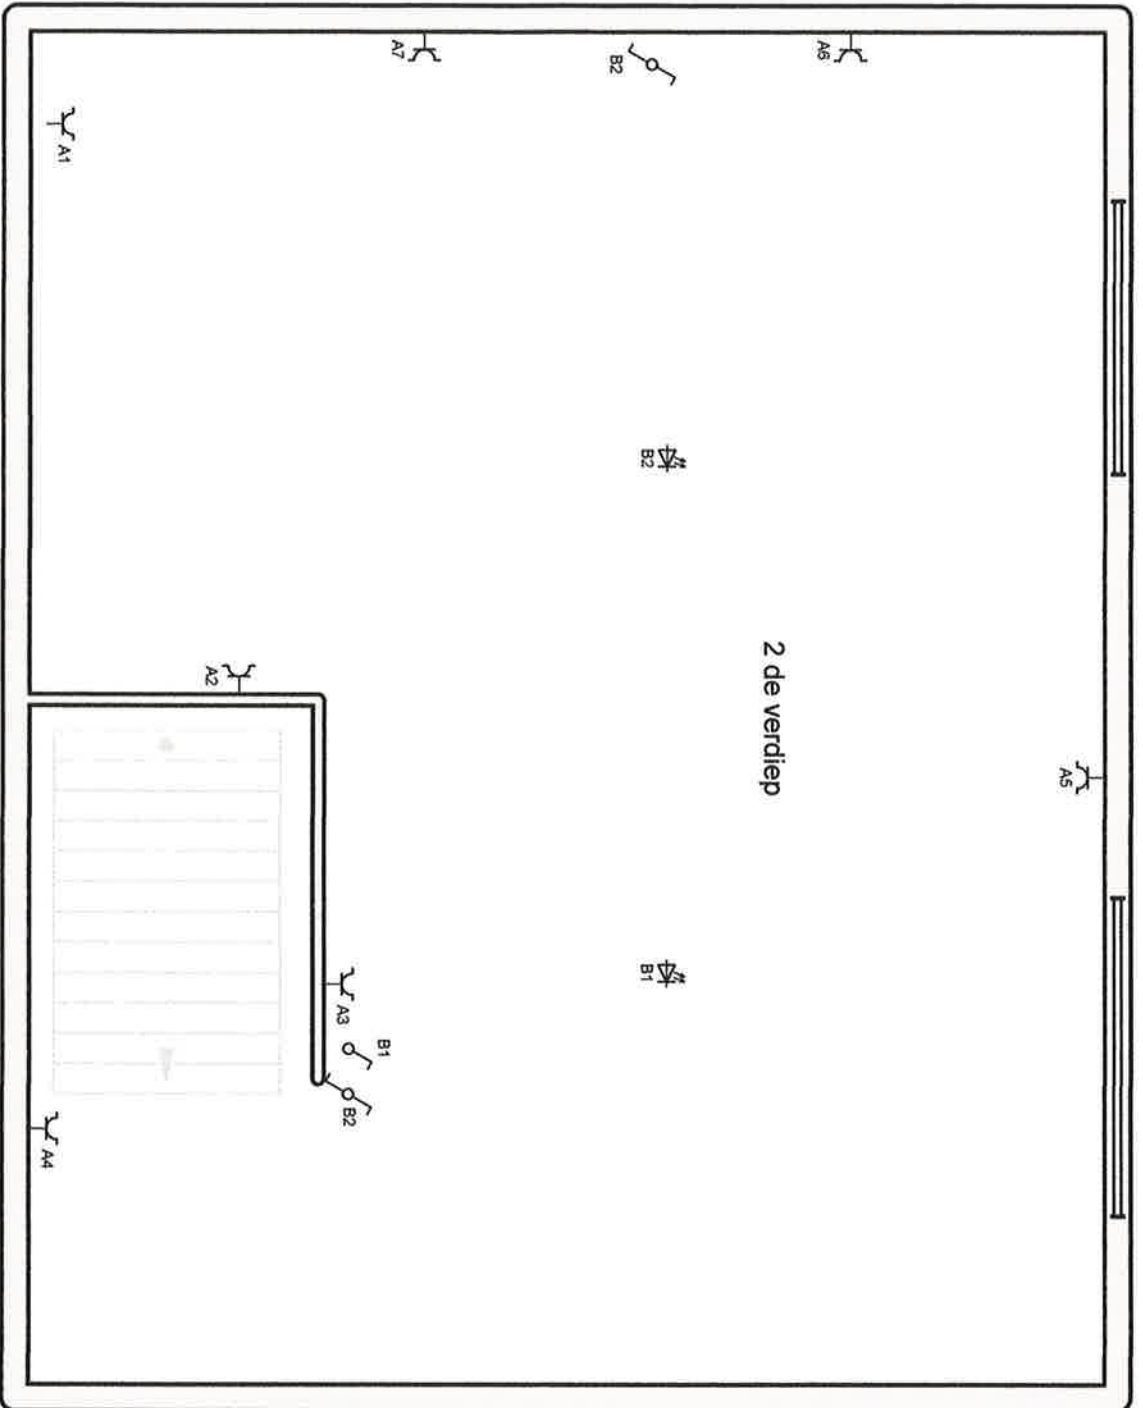


25/12/2016



**Plaats van de elektrische installatie**  
 dhr. & mevr. Jeroen Maebe-Celestine Vanhulle  
 Vakekerweg 125  
 9990 Maldegem

**Installateur**  
 Elektro Torremans  
 Hommels 42  
 8730 Beertem  
 GSM: 0495 29 09 66  
 e-mail: [ronny.torremans@telenet.be](mailto:ronny.torremans@telenet.be)  
 BTW BE 0673.404.682

p. 5/7  
 Situatieschema  
 2 x 230V ~ 50Hz

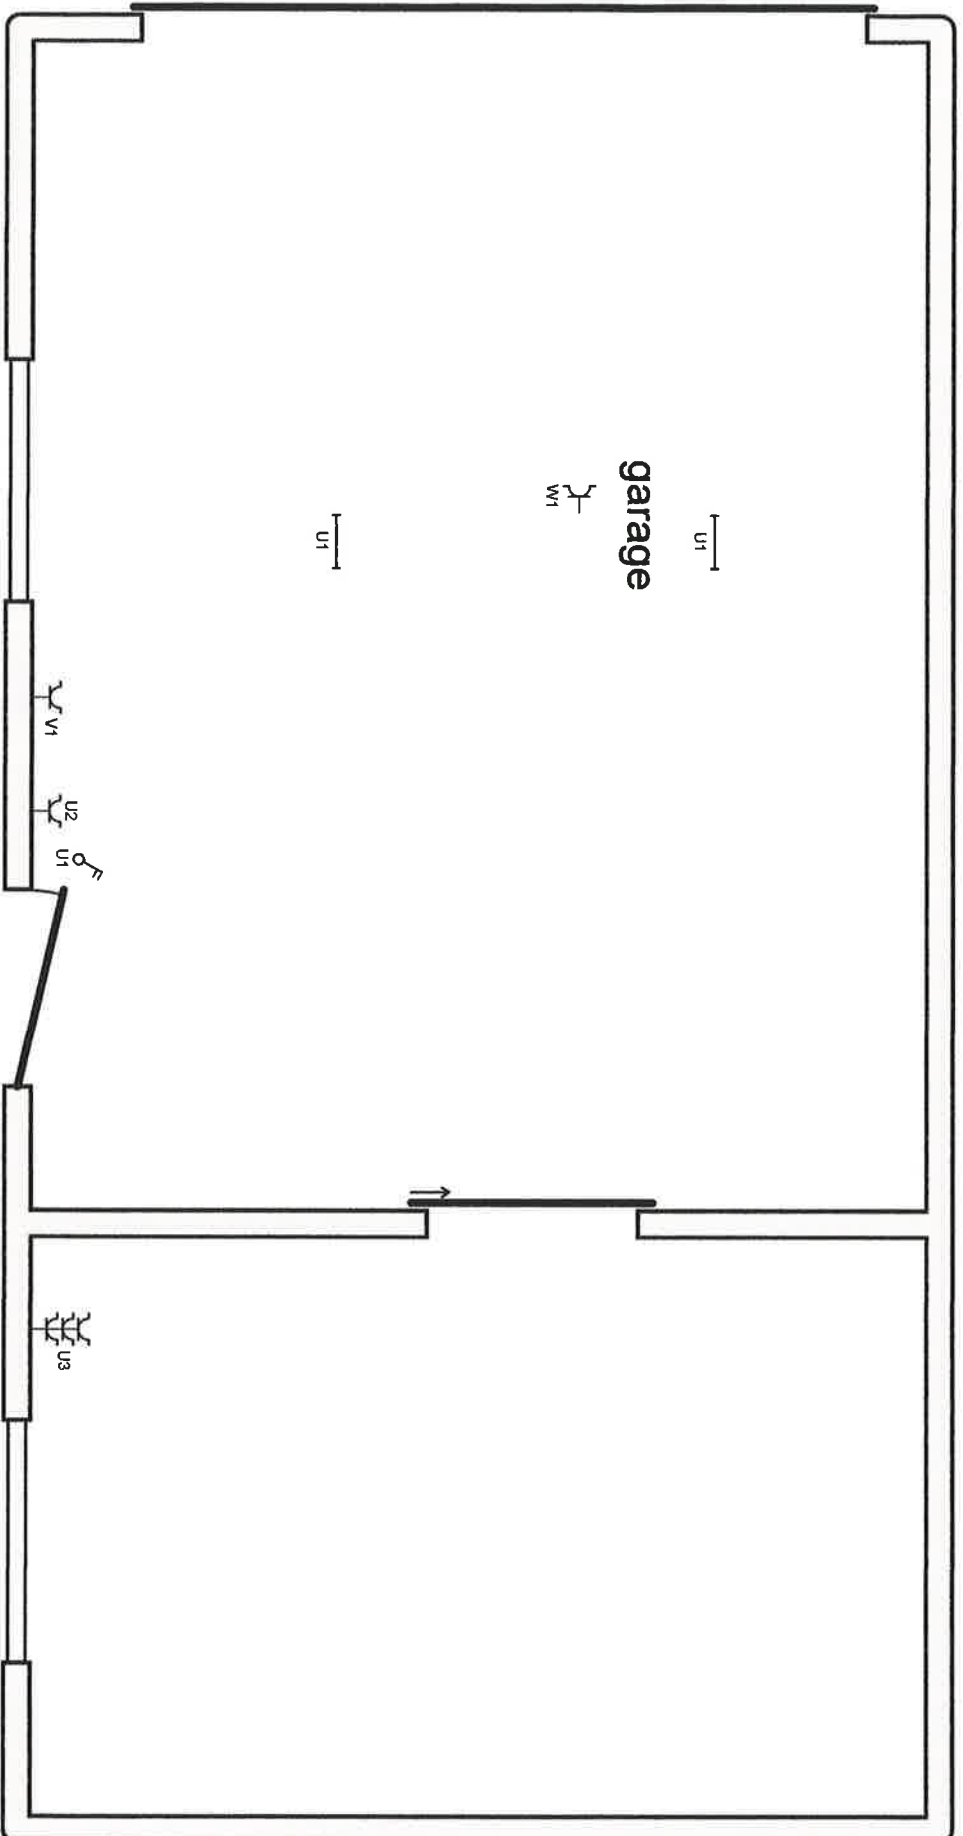

25/11/2016



**Plaats van de elektrische installatie**  
 dhr. & mev. Jeroen Maabe-Celestine Vanhulle  
 Vakkerkweg 125  
 9990 Maldegem

**Installateur**  
 Elektro Torremans  
 Hommels 42  
 8730 Beernem  
 GSM: 0495 29 09 66  
 e-mail: romny.torremans@telenet.be  
 BTW BE 0673.404.682

**P. 6/7**  
**Situatieschema**  
 2 x 230V ~ 50Hz

- A** stopcontacten  
2 de verdiep
- B** verlichting  
2 de verdiep
- C** verlichting  
traphal
- D** stopcontacten  
slaapkamer ouders
- E** stopcontacten  
keuken
- F** verlichting  
veranda
- G** verlichting  
living
- H** stopcontact  
aan el. bord
- I** reserve
- J** verlichting  
slaapkamers 1 ste verdiep
- K** verlichting  
kelder,keuken
- L** stopcontacten  
living
- M** stopcontacten  
kinderkamer
- N** stopcontact  
koelkast
- O** voeding  
garage
- P** stopcontacten  
veranda, CV
- Q** stopcontact  
wasmachine
- R** stopcontact  
droogkast
- S** stopcontacten  
keuken
- T** badkamer
- U** verlichting  
en stopcontacten
- V** regewaterpomp
- W** poort

25/12/2016



**Plaats van de elektrische installatie**  
 dhr. & mevr. Jeroen Maebe-Celestine Vanhulle  
 Vakkerkweg 125  
 9990 Maldegen

**Installateur**  
 Elektro Torremans  
 Hommels 42  
 8730 Beernem  
 GSM: 0495 29 09 66  
 e-mail: romny.torremans@telenet.be  
 BTW BE 0673.404.682

p. 7/7  
 Lijst Kringen  
 2 x 230V ~ 50Hz