

	S	R	Q	TRANSFO
	20A	16A	6A	

P	O	N	M	L	K	J	I	H
20A	20A	20A	16A	16A	20A	20A	20A	20A

G	F	E	D	C	B	A	Diff	Diff
20A	32A	20A	20A	20A	20A	20A	40A	40A
							30mA	300mA


BTV
 Nico BAELEN 175
 0479 - 98 63 75

Adres van de eigenaar :
 Patrick Niville
 Oude Gentweg 11a
 9990 Maldegem


Plaats van uitvoering :
 Konging Leopoldlaan 14
 Maldegem

Verantwoordelijke van het werk :
 Baeyens Wolf
 Schauwegemstraat 103
 9090 Melle
 BTWnr. : 0867.357.271

Datum en gemeente van uitgifte :

Titel :

Zekeringskast

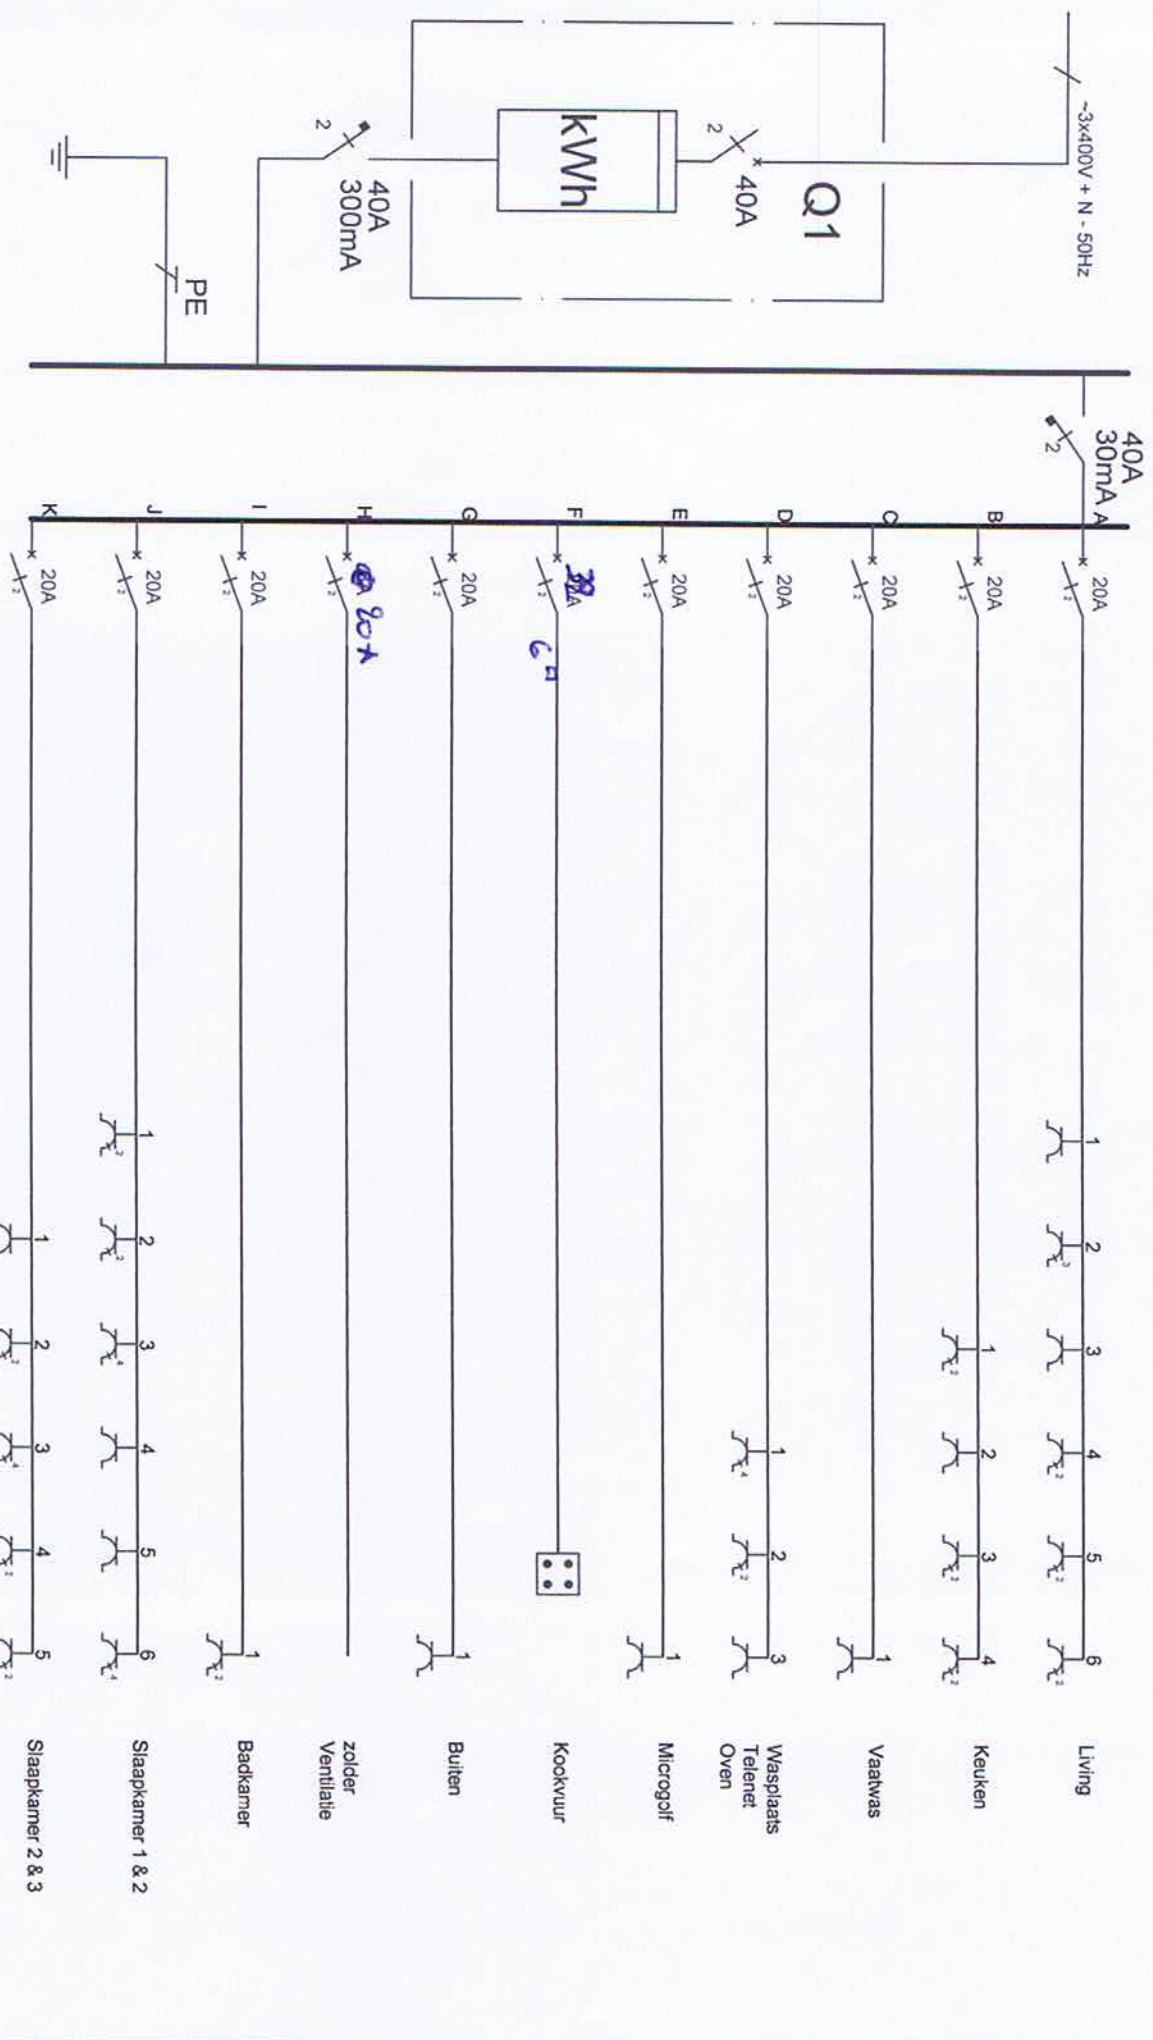

Adres van de eigenaar :


Patrick Niville
 Oude Gentweg 11a
 9990 Maldegem
 Plaats van uitvoering :
 Konging Leopoldlaan 14
 Maldegem

Verantwoordelijke van het werk :

Baeyens Wolf
 Schauwegemstraat 103
 9090 Melle
 BTWnr. : 0867.357.271
 Datum en gemeente van uitgifte :

Titel :

Eendraadschema 1

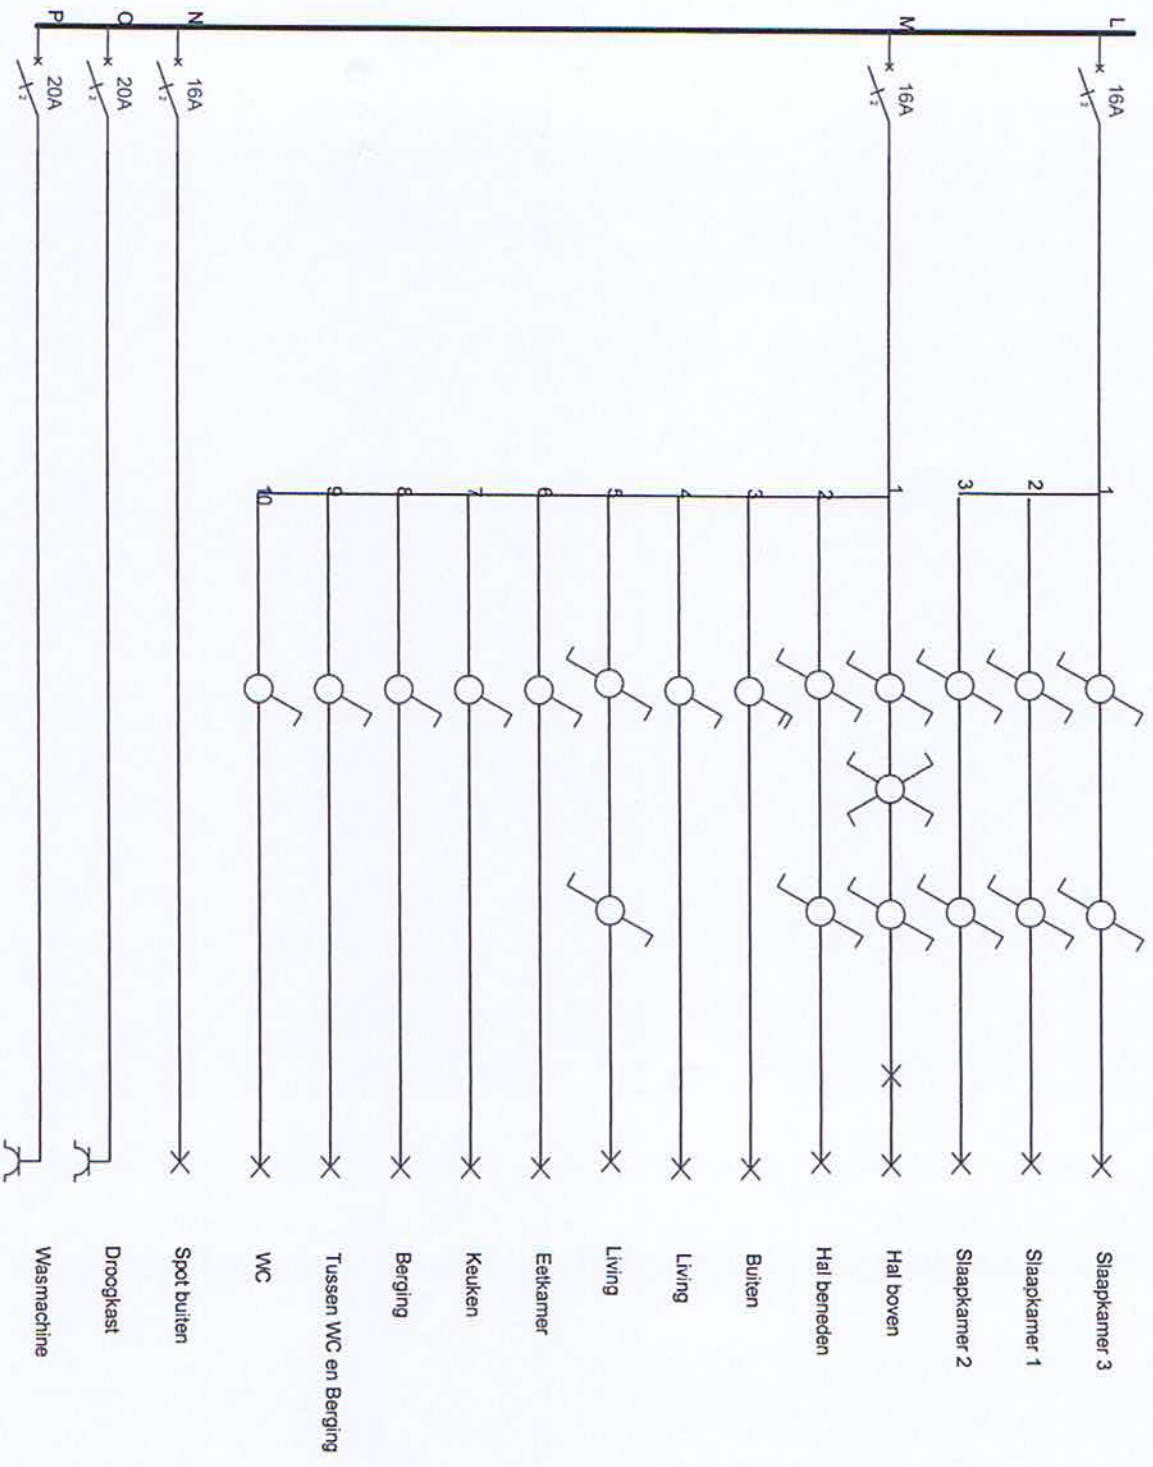


Adres van de eigenaar :
 Patrick Niville
 Oude Gentweg 11a
 9990 Maldegem

Plaats van uitvoering :
 Konging Leopoldlaan 14
 Maldegem

Verantwoordelijke van het werk :
 Baeyens Wolf
 Schauwegemstraat 103
 9090 Melle
 BTWnr. : 0867.357.271

Datum en gemeente van uitgifte :

Titel :
Eendraadschema 2

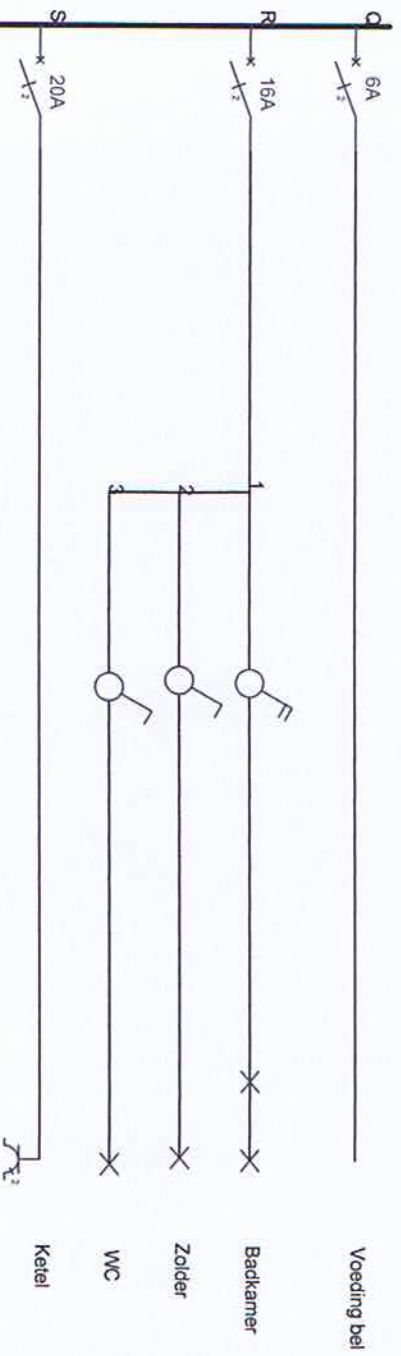

Adres van de eigenaar :

Patrick Niville
 Oude Gentweg 11a
 9990 Maldegem

Verantwoordelijke van het werk :

Baeyens Wolf
 Schauwegemstraat 103
 9090 Melle
 BTWnr. : 0867.357.271


Titel :

Eendraadschema 3

Plaats van uitvoering :

Konging Leopoldlaan 14
 Maldegem

Datum en gemeente van uitgifte :

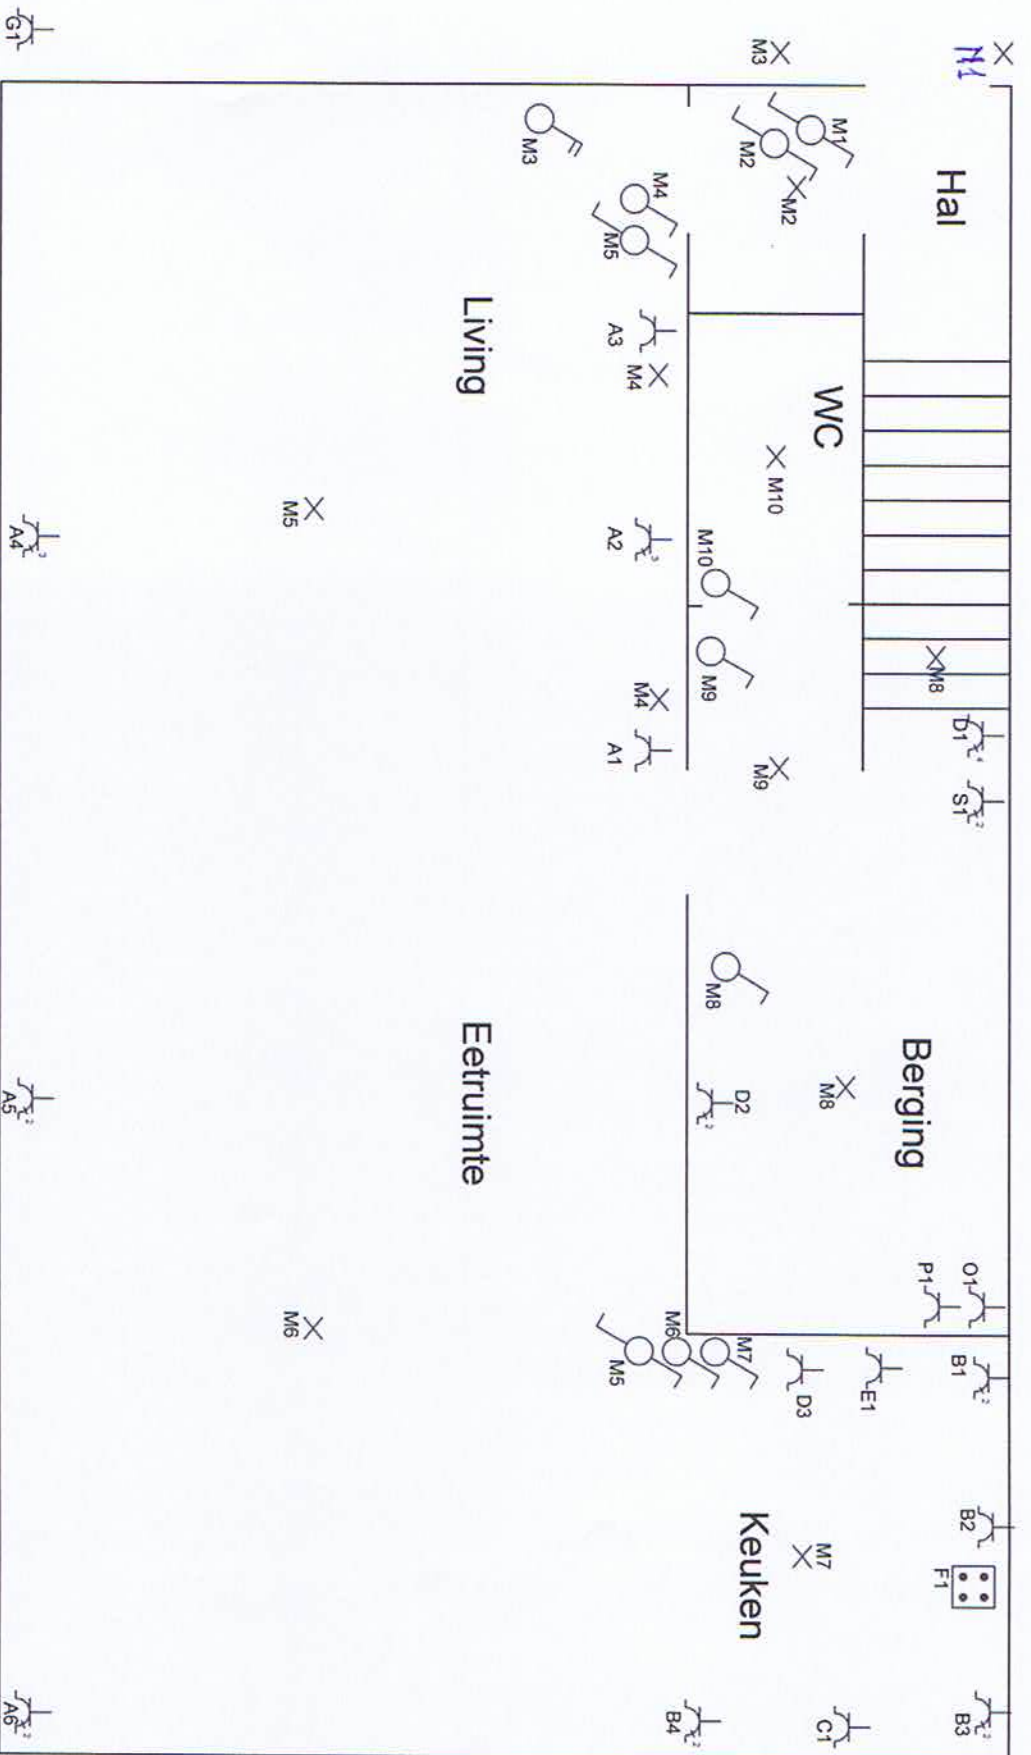

Adres van de eigenaar :

Patrick Niville
 Oude Gentweg 11a
 9990 Maldegem

Verantwoordelijke van het werk :

Baeyens Wolf
 Schauwegemstraat 103
 9090 Melle
 BTWnr. : 0867.357.271

Titel :


Situatieschema
1e verdieping

Rechts

Plaats van uitvoering :

Konging Leopoldlaan 14
 Maldegem

Datum en gemeente van uitgifte :

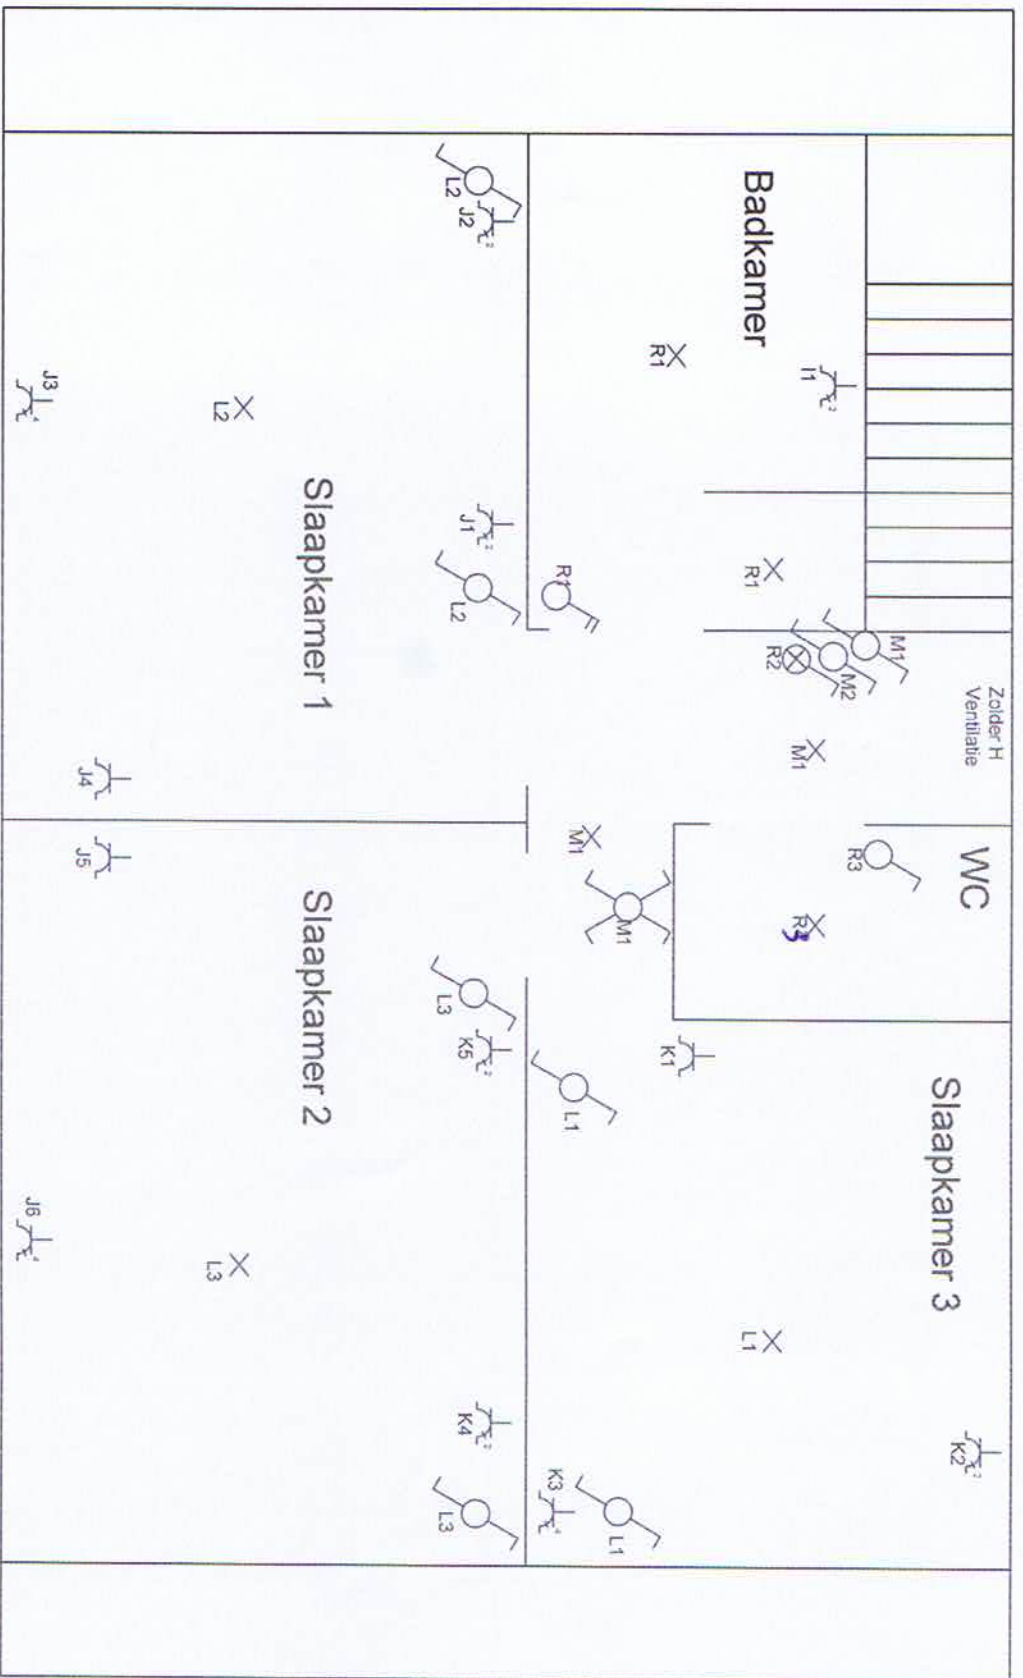

Adres van de eigenaar :
 Patrick Niville
 Oude Gentweg 11a
 9990 Maldegem

Plaats van uitvoering :
 Konging Leopoldlaan 14
 Maldegem

Verantwoordelijke van het werk :
 Baeyens Wolf
 Schauwegemstraat 103
 9090 Melle
 BTWnr. : 0867.357.271

Datum en gemeente van uitgifte :

Titel :

Situatieschema
2e verdieping

Rechts