

# Proces- verbaal van AFBAKENING

ref. nr.

19 mei 2015

Ik, ondergetekende, Siska DEPUYDT-VANDECASTEELE, drager van de titel Landmeter- Expert en beëdigd in die hoedanigheid door de rechtbank van Eerste Aanleg te Gent, ingeschreven op het Tableau van de Federale Raden van Landmeters- Experten met het nummer: LAN 040212

verklaar overgegaan te zijn tot de opmeting van een eigendom gelegen te **9990 Maldegem, adres: Vakekerkweg 76- palend aan Karreweg, met een uitweg naar de Vakekerkweg**

Kadastraal bekend onder: **Maldegem, , 3e afdeling , Sectie H, nr. 1287H**

De oppervlakte bedraagt voortaan: **361,20m<sup>2</sup>**

Basis voor dit plan waren

- De bestaande gebouwen en afsluitingen. De grens aan de Oostelijke kant van het perceel was zeer moeilijk op te meten. Daarom houd ik voorbehoud voor controle na eventuele afbraak van de gebouwen.
- Het recht van uitweg over perceel 1286R werd gevestigd per akte in 1901. De beschrijving ervan werd terug gevonden in een akte afstand verleden bij notaris VERMAST te Maldegem dd. 23 maart 1929

KOPER

VERKOPER

**FLANDERS PROPERTIES**  
Van Bunnanlaan 32  
8300 Knokke- Heist


**Landmeter- Expert ( LAN 040212)**  
**Siska DEPUYDT-VANDECASTEELE**  
Oude Burkelslag 7A  
9990 Maldegem  
tel/fax: 050 / 71 76 64

e-mail: [info@siskavdc.be](mailto:info@siskavdc.be)

**Gemeente MALDEGEM**

**3e afdeling  
Sectie H**

Schaal: 1/200

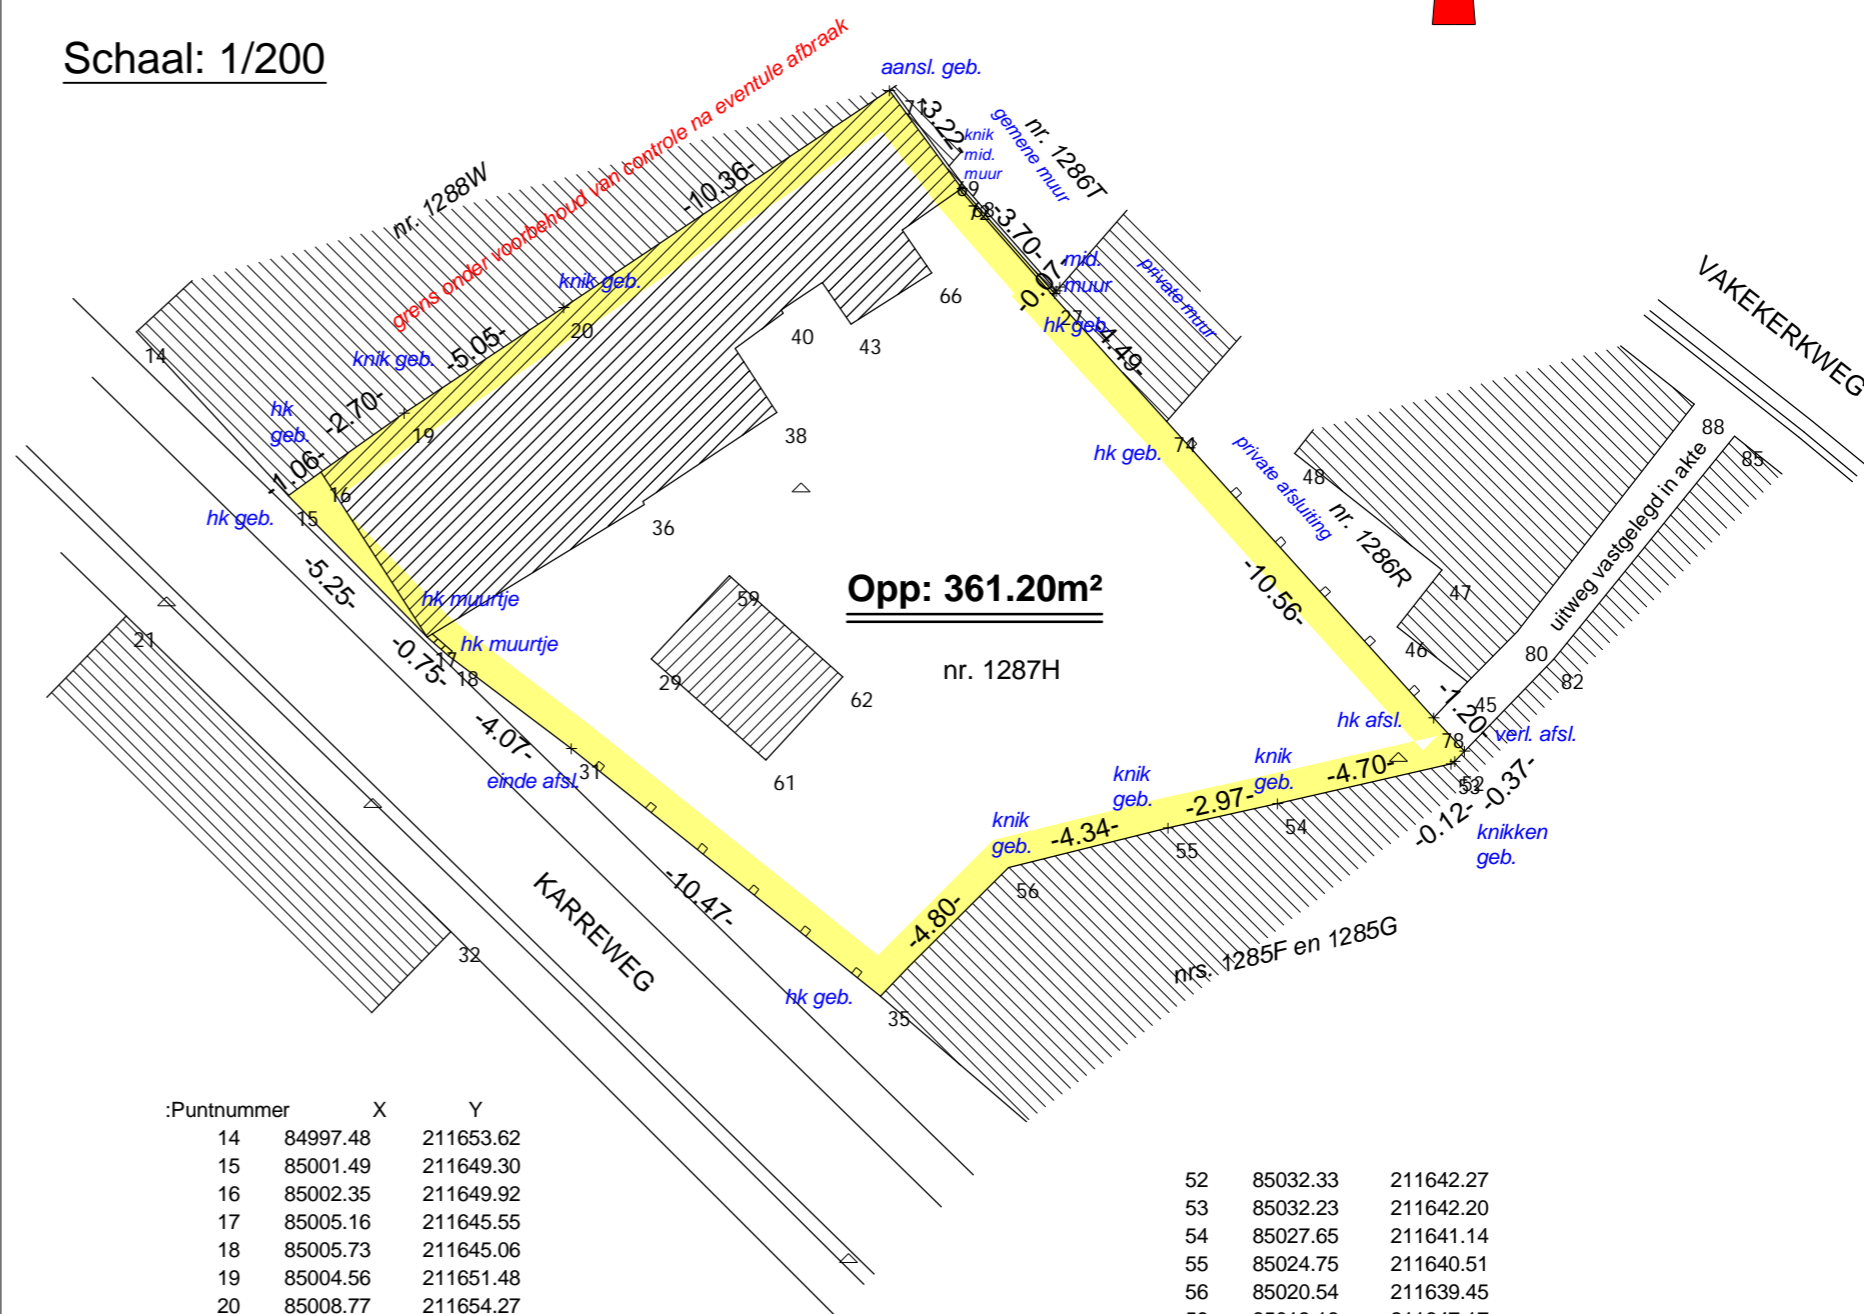

:Puntnummer	X	Y
14	84997.48	211653.62
15	85001.49	211649.30
16	85002.35	211649.92
17	85005.16	211645.55
18	85005.73	211645.06
19	85004.56	211651.48
20	85008.77	211654.27
21	84997.20	211646.10
27	85021.70	211654.59
29	85011.09	211644.97
31	85008.98	211642.60
32	85005.79	211637.77
35	85017.15	211636.06
36	85010.91	211649.06
38	85014.41	211651.49
40	85014.59	211654.11
43	85016.38	211653.83
45	85032.67	211644.36
46	85030.82	211645.83
47	85032.00	211647.33
48	85028.11	211650.41
52	85032.33	211642.27
53	85032.23	211642.20
54	85027.65	211641.14
55	85024.75	211640.51
56	85020.54	211639.45
59	85013.16	211647.17
61	85014.12	211642.31
62	85016.16	211644.50
66	85018.51	211655.19
68	85019.37	211657.47
69	85018.96	211658.02
71	85017.58	211660.14
72	85019.25	211657.38
74	85024.72	211651.26
78	85031.79	211643.42
80	85034.00	211645.71
82	85034.96	211644.97
85	85039.74	211650.87
88	85038.68	211651.72