



voorgevel






achtergevel

## Appartement MW2 0.3

Meergezinswoningen Blok 2

bruto oppervlakten

appartement	84,77 m <sup>2</sup>
terras	14,40 m <sup>2</sup>
tuin	30,00 m <sup>2</sup>

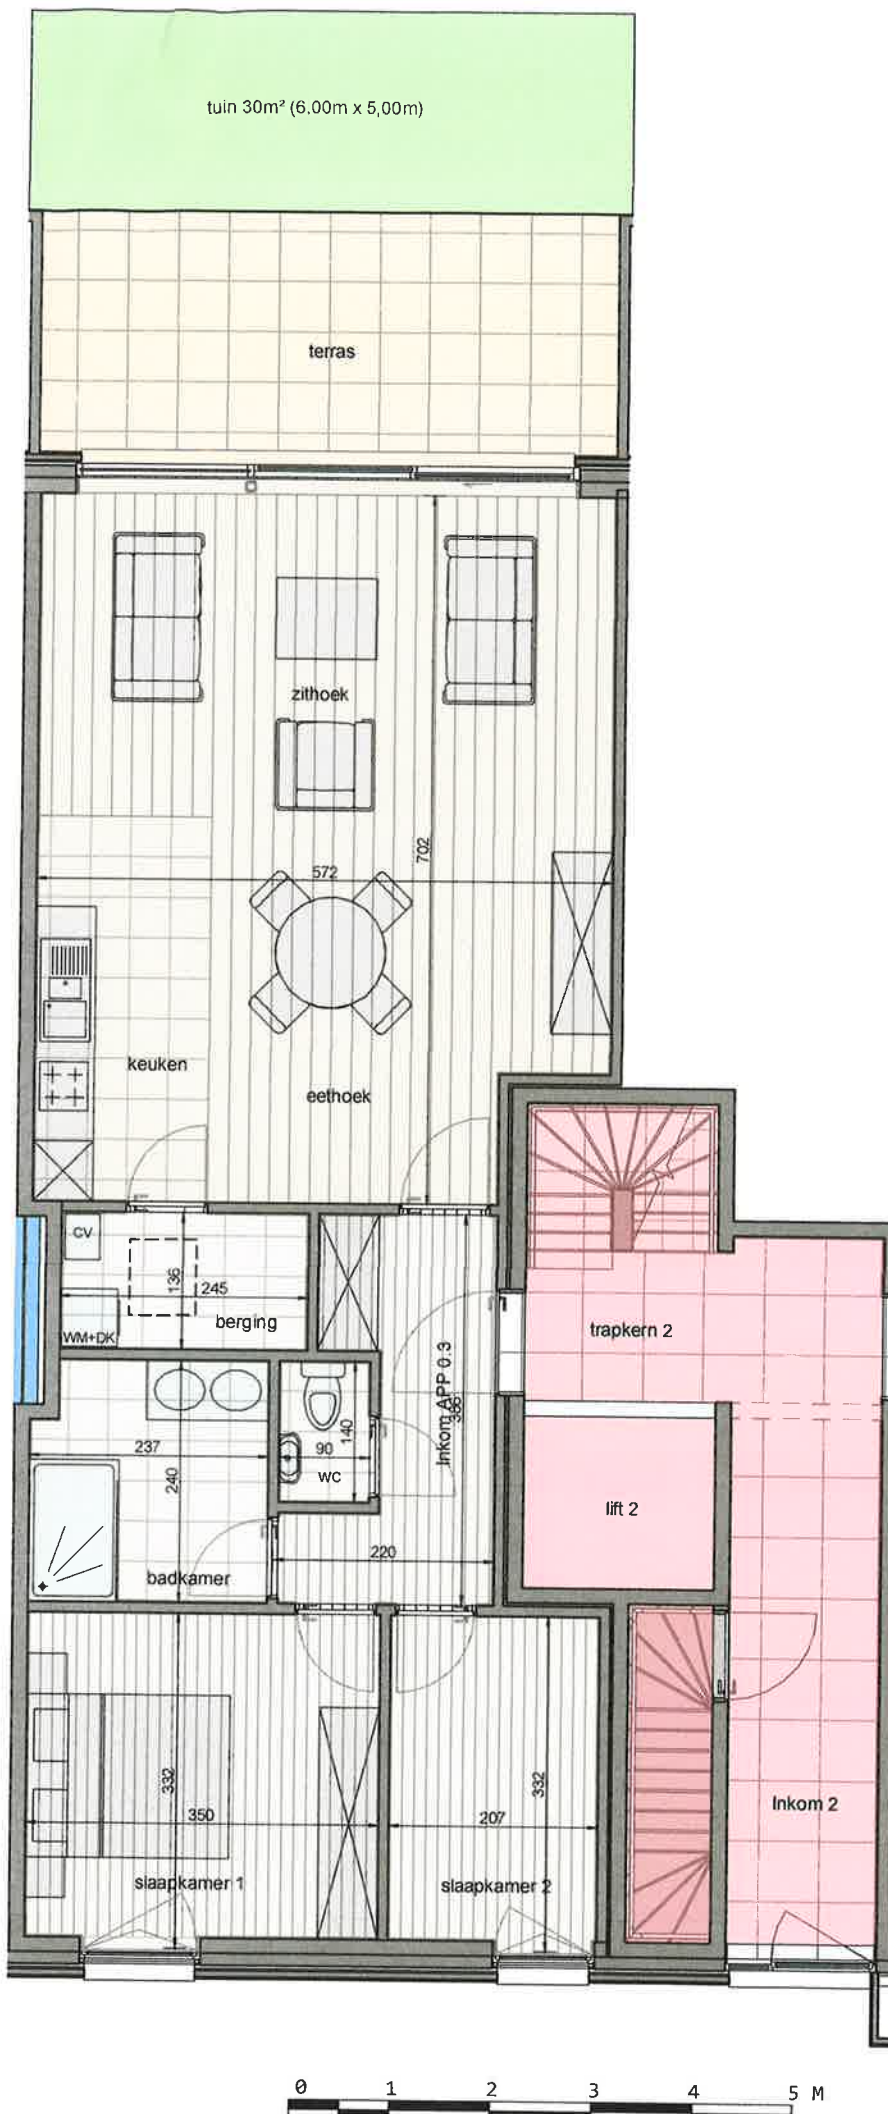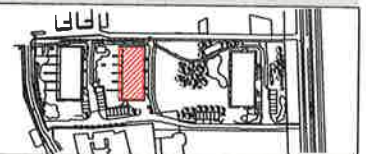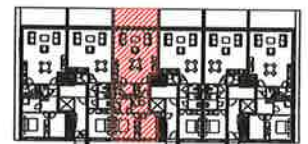

T. 03 663 88 07 - info@brody.be



Architectenbureau Dedalus bvba  
Molenstraat 160a, 9900 Eeklo  
T. 09 218 91 70  
architectenkantoor@dedalus.be

De getoonde maten zijn indicatief. Bij uitvoering zullen de juiste maten worden bepaald in functie van de grootte van het terras en de functie van de afzonderlijke delen van de installatie. De stevige materialen kunnen onderhevig zijn aan mogelijke wijzigingen of aanpassingen, met goedkeuring door of op verzoek van de architect.

De positie en de omvang van de schachten en rijschachten worden vastgesteld in functie van het door de installateur voorgestelde rioolstelsel en ventilatiesysteem. De positie van de sanitaire en leidingen in de vloerconstructie wordt vastgesteld afhankelijk van de afmetingen van de installatie. De voorgestelde omvang en plaatsing van meubilair is louter informatief en niet bindend in het project. De plannen zijn enkel voorbehoud van wijzigingen naar aanleiding van de technische studie. Hiervoor zal onder andere op bepaalde plaatsen een verhoogd plafond kunnen worden voorzien.

© Dit ontwerp is eigendom van de architect en mag niet zonder zijn uitdrukkelijke toestemming gebruikt worden.

dd 25.08.2019